




POHLAD B a B´

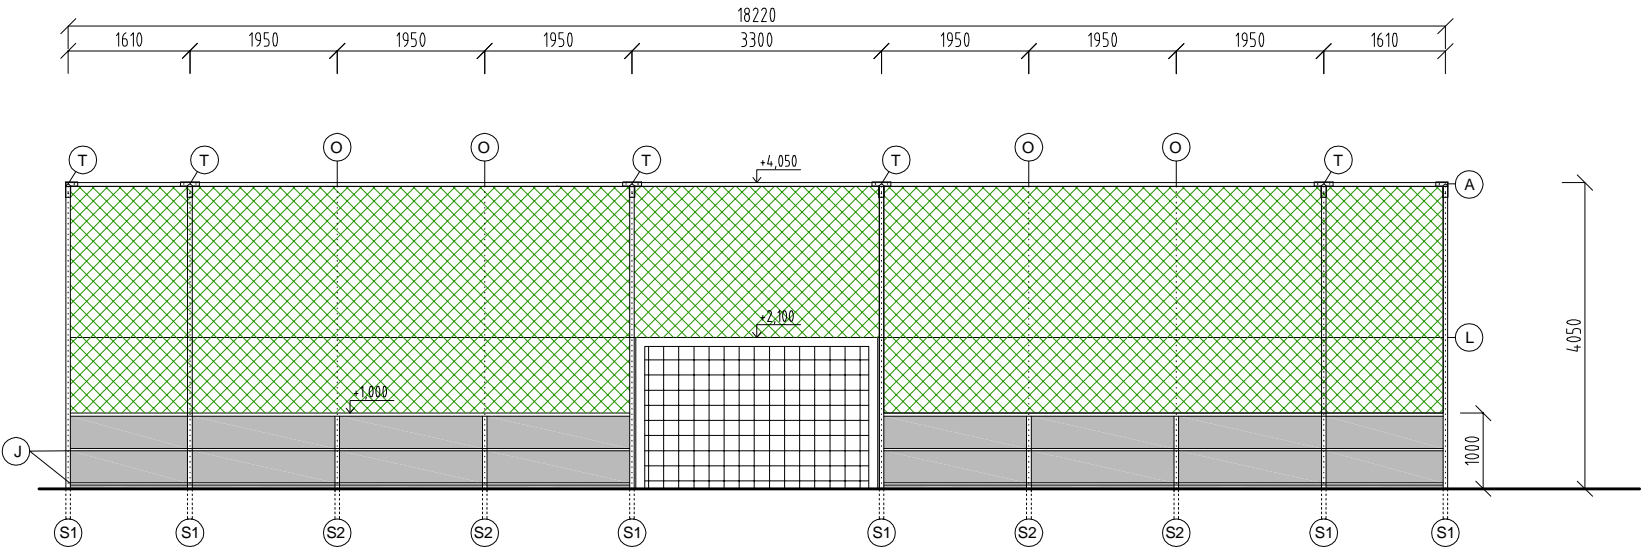


POHLAD B´

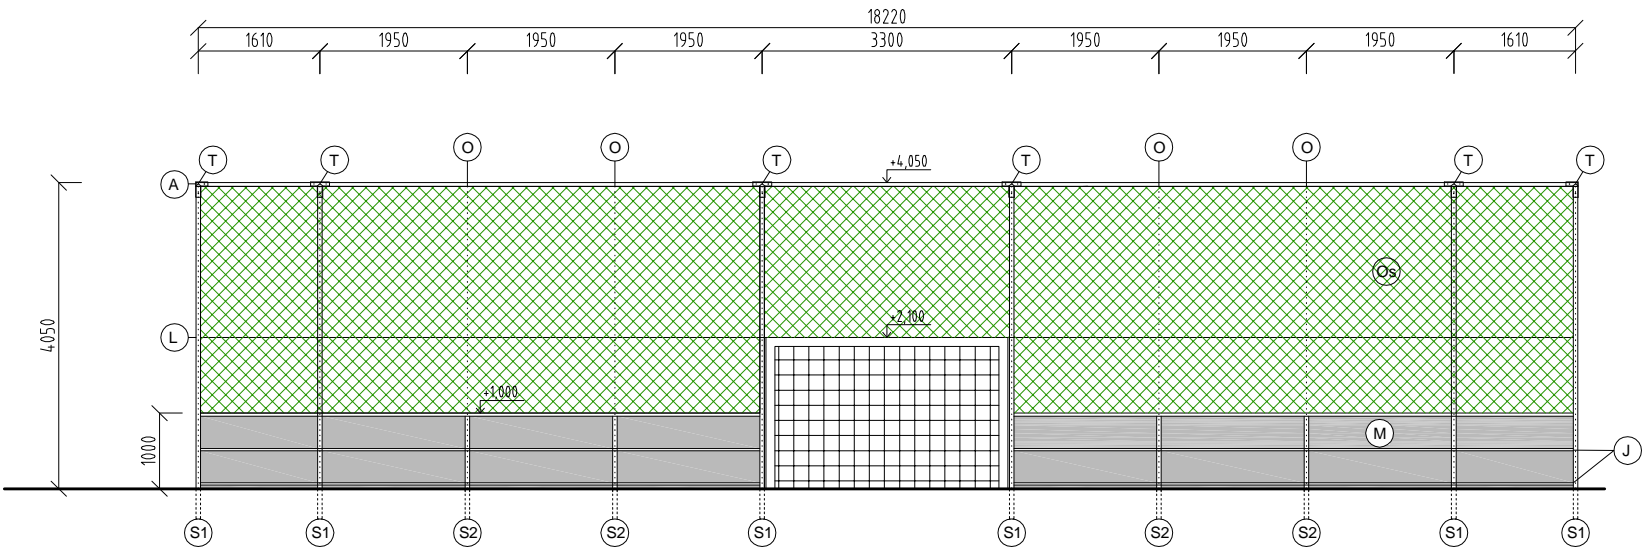

POHLAD A

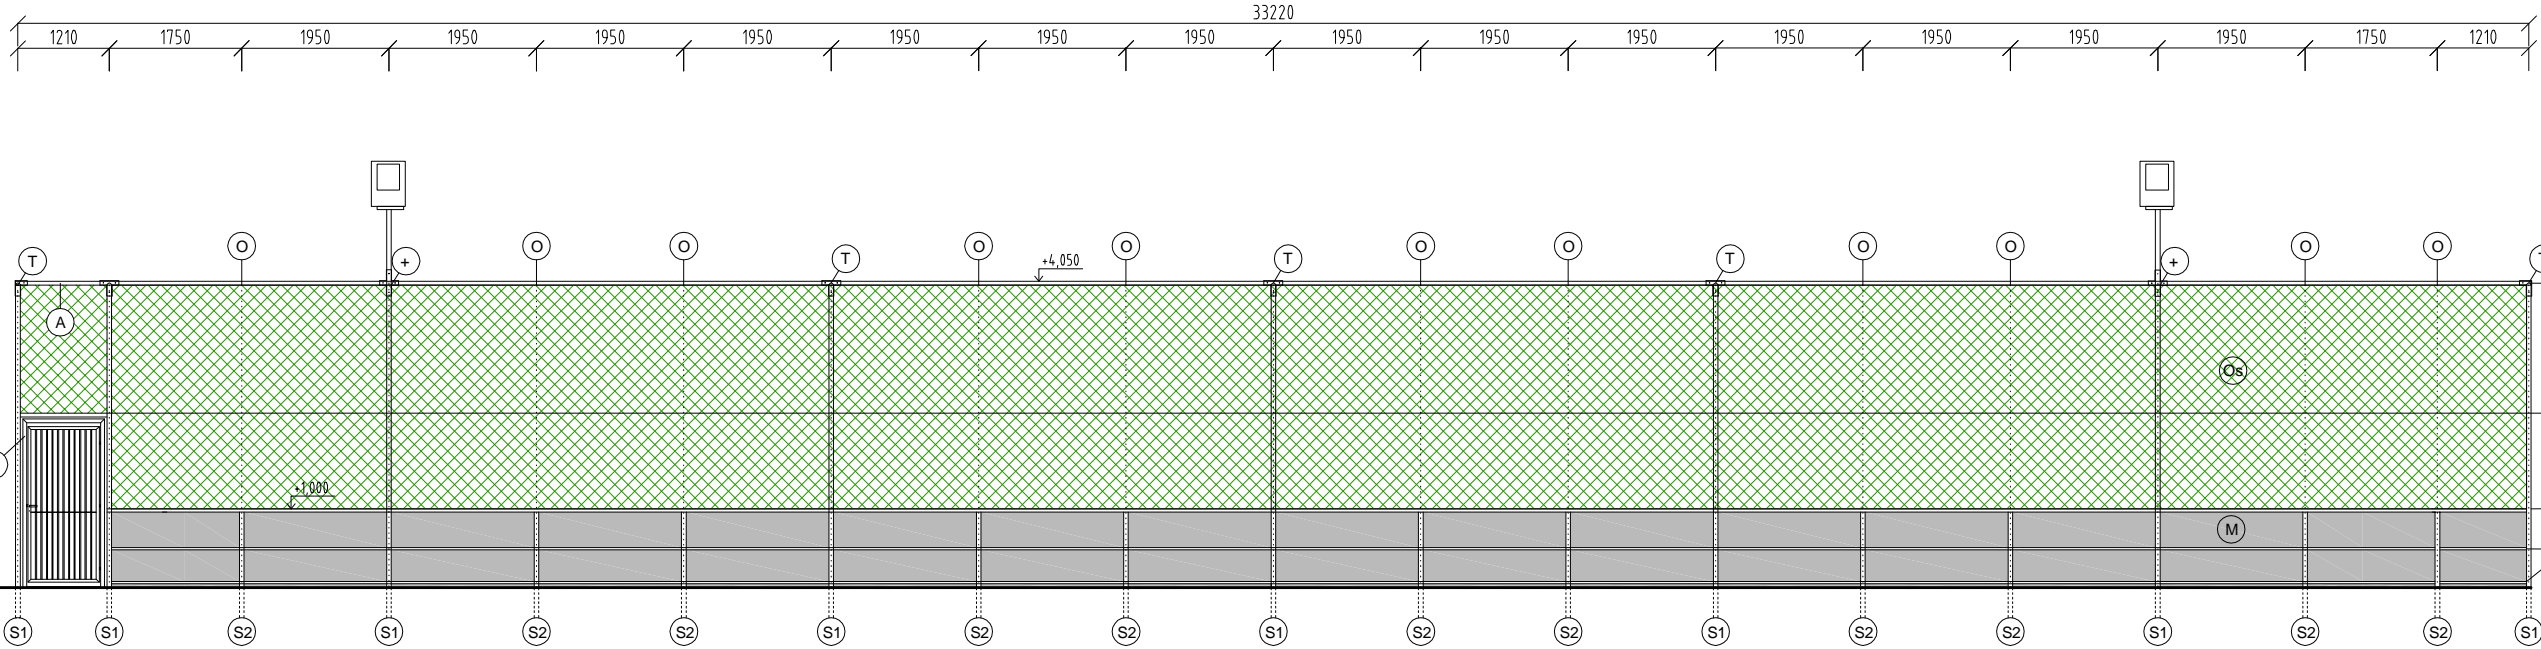


POHLAD A´

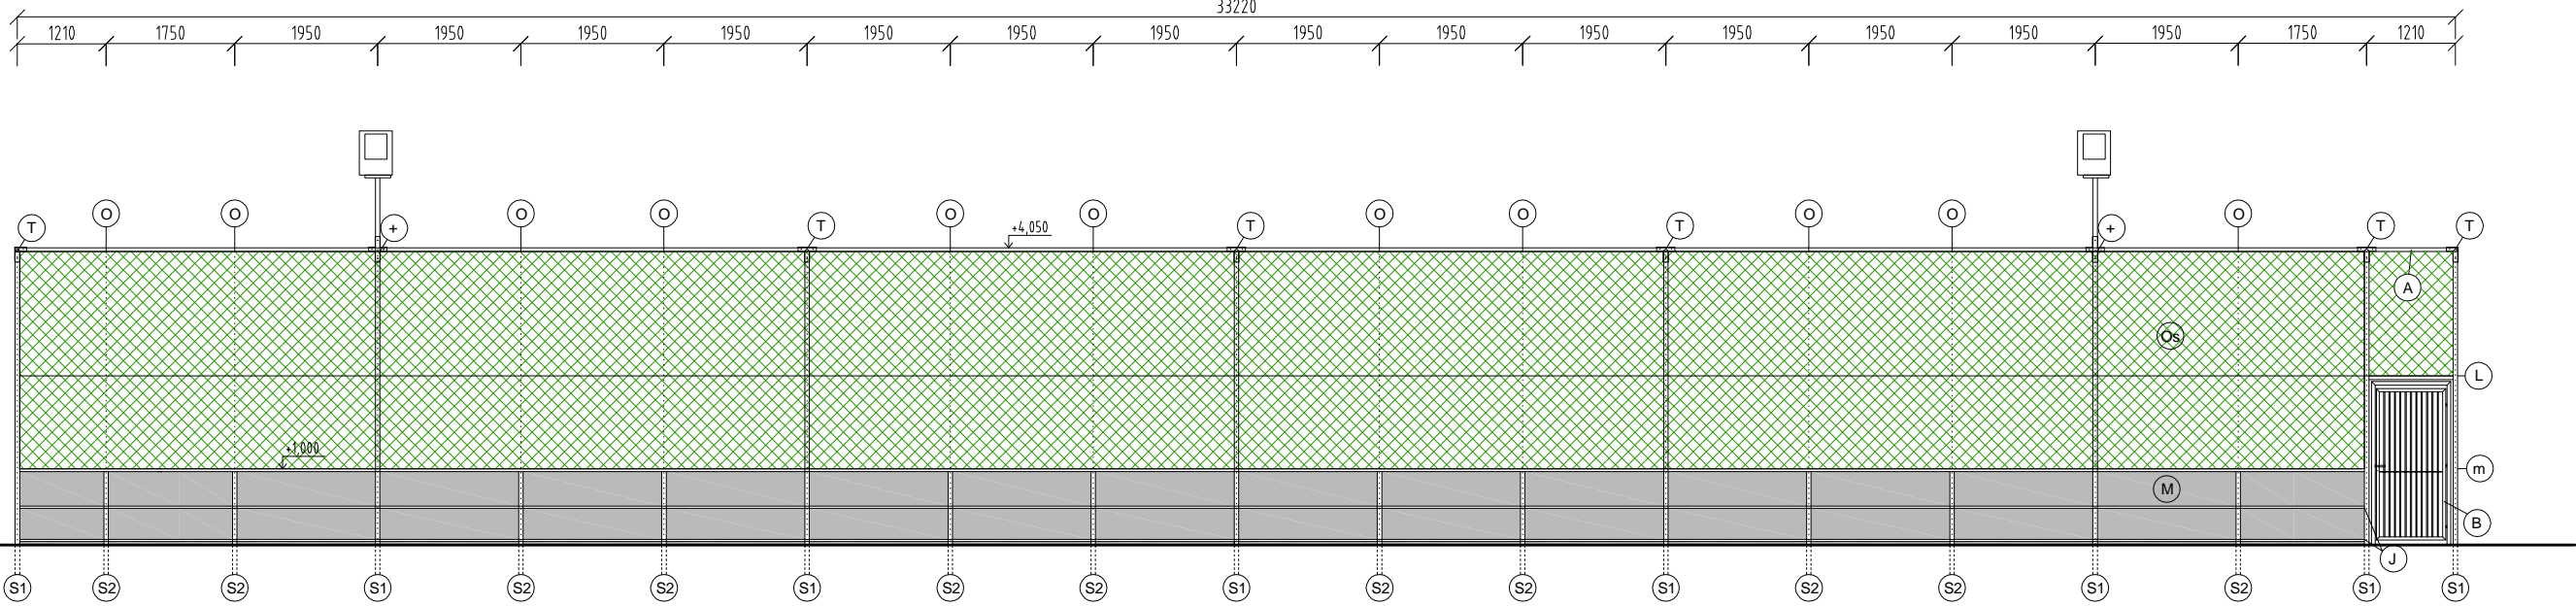

LEGENDA

(S1)	STĽÍPIK GALVANIZOVANÝ Ø 60 mm, DĹ. 4450 mm	24ks
(S2)	STĽÍPIK GALVANIZOVANÝ Ø 60 mm, DĹ. 1400 mm	30ks
(A)	STĽÍPIK GALVANIZOVANÝ Ø 48 mm, pre vrchné stuženie	20ks
(T)	STUŽIACI PROFIL "T" (16ks, 4rohové)	20x
(+)	STUŽIACI PROFIL "+" S VÝLOŽNÍKOM NA OSVETLENIE	4x
(J)	VYSTUŽOVACÍ JACKLOVÝ PROFIL GALVANIZOVANÝ	193,05bm
(M)	MANTINEL (50ksx2200)	110bm
(m)	MADLO OCHRANNÉ	110bm
(O1)	OSVETLENIE	4ks
(Os)	OCHRANNÁ SIEŤ	337m²
(L)	POGUMOVANÉ OCELOVÉ LANKO +5%rezerva	350m
(B)	BRÁNIČKA POZINKOVANÁ	2ks

SITUÁCIA

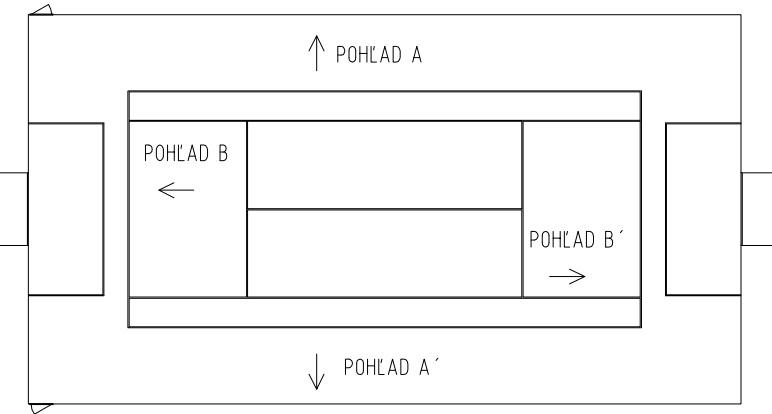

INVESTOR :	SOŠ obchodu a služieb, Lomonosovova 2797/6, Trnava		
MIESTO STAVBY:	Lomonosovova 2797/6, 918 54 Trnava		
ZODP. PROJEKTANT:	ING. MÁRIA KUPČOVÁ		
VYPRACOVAL :	ING. MAGDALÉNA NOVANSKÁ		
STAVBA : VÝSTAVBA MULTIFUNKČNÉHO IHRISKA S UMELÝM TRÁVNÍKOM A MANTINELMI SO-01 MULTIFUNKČNÉ IHRISKO		FORMÁT :	3 x A4
		DÁTUM :	02/2018
		ČASŤ :	STAVEBNÁ
		STUPEŇ :	DSP
OBSAH : POHLĎADY		MIERKA :	Č. VÝKRESU :
		1 : 100	05