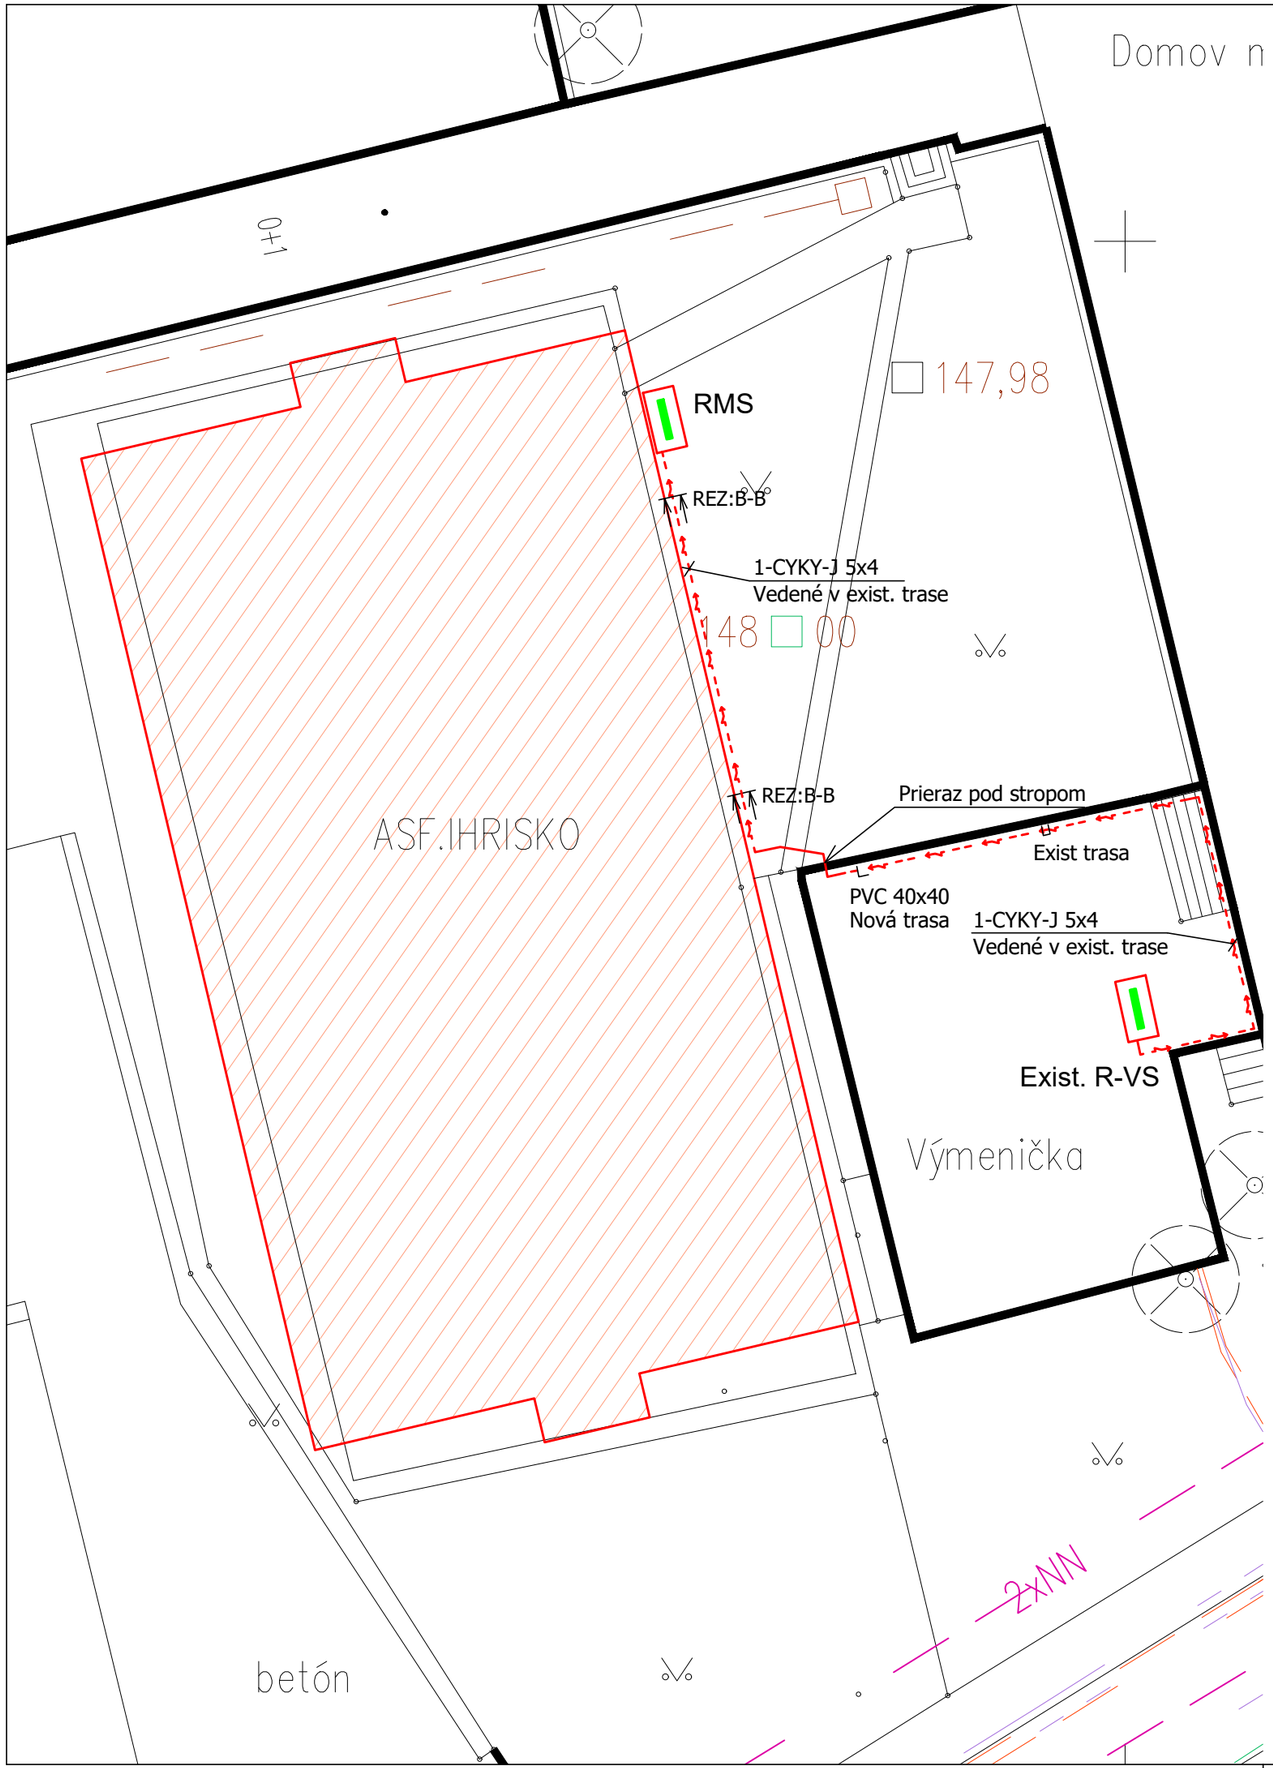

NAPAŤOVÁ SÚSTAVA	OCHRANA PRED ZÁSAHOM ELEKTRICKÝM PRÚDOM (PODLA STN 332000-4-41:2007)	
	NORMÁLNA PREVÁDZKA	PORUCHA
3NPE,AC,50Hz,400V/TN-S	KRYTOM,IZOLÁCIOU	SAMOČINNÝM ODPOJENÍM NAPÁJANIA

TABULKA NAJMENŠÍCH DOVOLENÝCH VZDIALENOSTÍ 1kV KÁBLA PRI SÚBEHU A KRIŽOVANÍ V ZMYSLE STN 73 6005

1 kV KÁBEL NAJMENŠIE DOVOLENÉ VZDIALENOSTI PRI STYKU S OSTAT. INŽ. SIETAMI			SILOVÉ KÁBLE			PLYNOVOD		OZNAM. KÁBLE	VODOVOD	STOKY
			1kV	22kV	35kV	NTL	STL			
SÚBEH	NECHRÁNENÝ/ CHRÁNENÝ	D/D1	5	15	20	40	60	30/10	40	50
KRIŽOVANIE	NECHRÁNENÝ/ CHRÁNENÝ	d/d1	5	20	20	10	10	30/10	40/20	30

Poznámka:

TREBA DODRŽAŤ NAJMENŠIE DOVOLENÉ VZDIALENOSTI PRI KRIŽOVANÍ A SÚBEHU PODZEMNÝCH A NADZEMNÝCH VEDENÍ PODLA STN 73 6005

PRED ZAHÁJENÍM STAVBY INVESTOR ZABEZPEČÍ VYTÝČENIE VŠETKÝCH JESTVUJÚCICH PODZEMNÝCH INŽINIERSKYCH SIETI DOTKNUTÝCH VÝSTAVBOU U ICH SPRÁVCOV!

Legenda:

VEDENIE PODZEMNÉHO ELEKTRICKÉHO KÁBLOVÉHO NAPOJENIA

REZ:A-A

ULOŽENIE KABLA V ZEMI

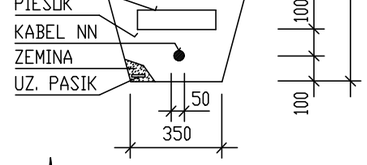

REZ:B-B

ULOŽENIE KABLA POD KOMUNIKACIOU A SPEVN. PLOCHOU

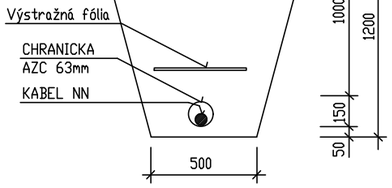

PODLA ZÁKONA O AUTORSKÝCH PRÁVACH JE BEZ SÚHLASU AUTORA ZAKÁZANÉ AKÉKOLVEK ŠÍRENIE ALEBO KOPÍROVANIE TOHTO PROJEKTU. PROJEKT JE VYPRACOVANÝ V STUPNI PRE STAVEBNÉ KONANIE, OBSAHUJE STAVBU TECHNICKY ZDOKUMENTOVANÚ V ROZSAHU, KTORÝ VYŽADUJÚ ORGÁNY ŠTÁTNEJ SPRÁVY PRE VYDANIE STAVEBNÉHO POVOLENIA, PRETO NEPREBERÁME ZODPOVEDNOSŤ ZA POUŽITIE PROJEKTU NA INÝ AKO TENTO ÚČEL.

HIP:	Vypracoval:	Kontroloval:
ING. MÁRIA KUPČOVÁ	Peter Končitík	

Projektovanie elektrických zariadení
Peter Končitík
Lomonosovova 6
917 08 Trnava

Investor: SOŠ obchodu a služieb, Lomonosovova 2797/6, Trnava

Názov a miesto stavby:

MULTIFUNKČNÉ IHRISKO

SO-02 ELEKTRICKÁ INŠTALÁCIA VONKAJŠIEHO OSVETLENIA

Časť: Vonkajšie osvetlenie

Názov výkresu:

SITUÁCIA

Stupeň:	PPSP
Dátum:	02/2018
Formát:	2 A4
Číslo zákazky:	021/2018

Mierka: 1:200

Číslo výkresu: E03