


MULTIFUNKČNÉ IHRISKO - ČIAROVANIE

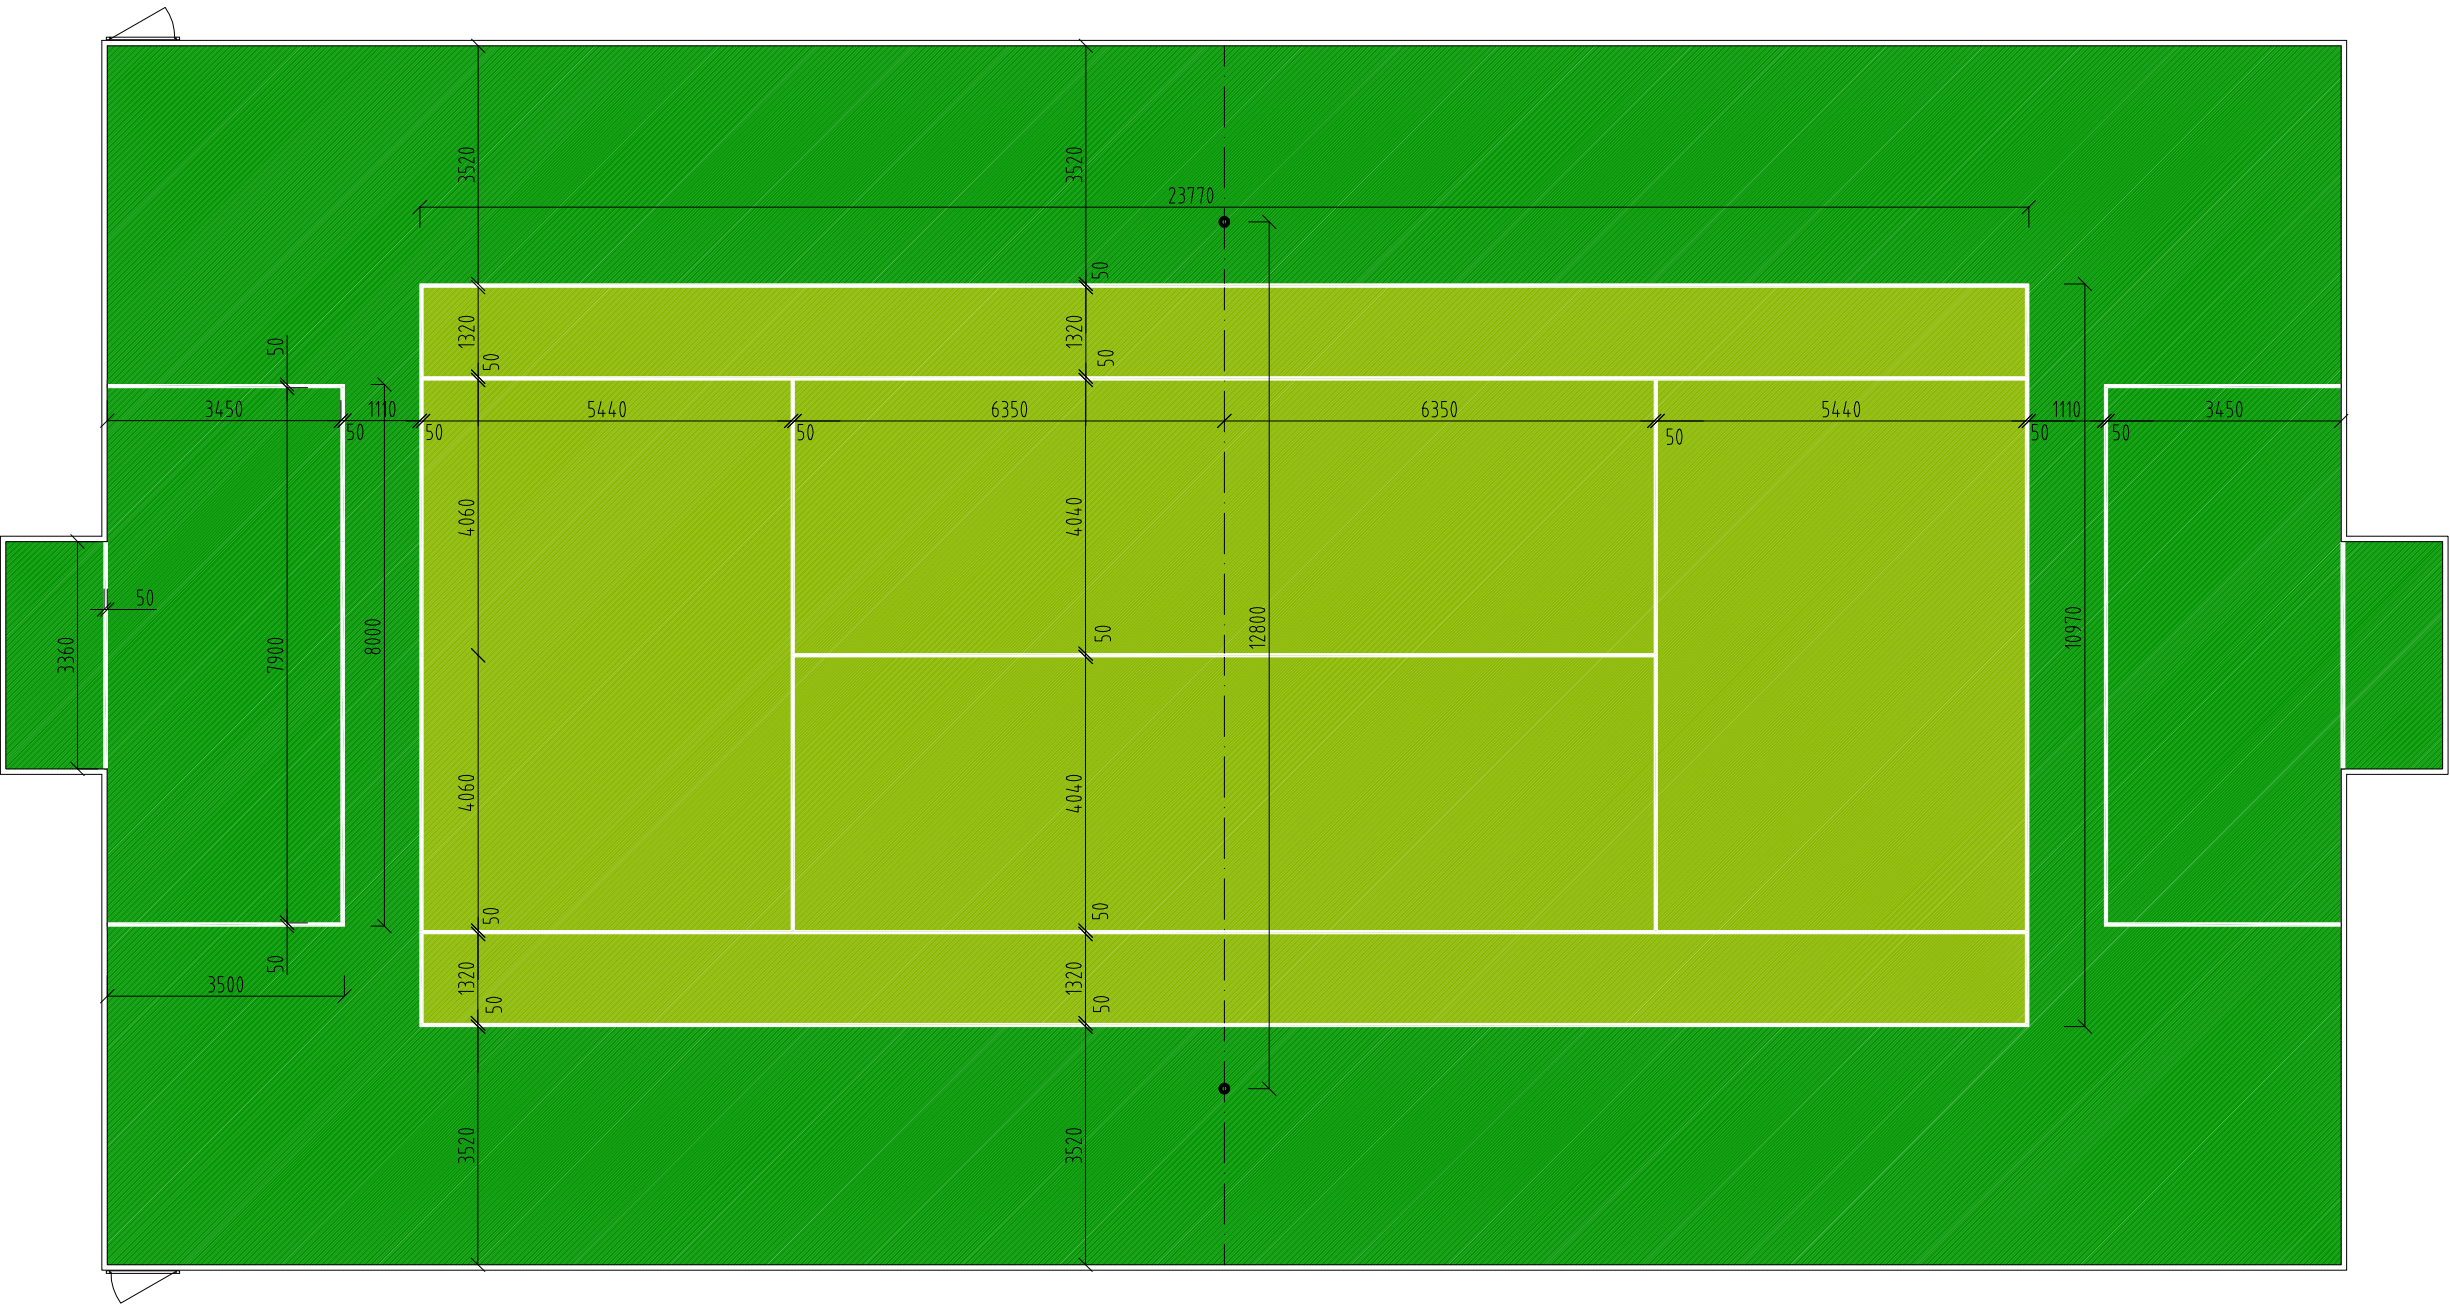

UMELÁ TRÁVA - ZELENÁ

344m<sup>2</sup> + prerezávky



UMELÁ TRÁVA - LIMETKOVO ZELENÁ

260m<sup>2</sup> + prerezávky

DĹŽKA ČIAR

FUTBAL - BIELA  
TENIS - BIELA


60bm  
148bm

SPOLU:

208bm

HRÚBK A ČIAR

50mm

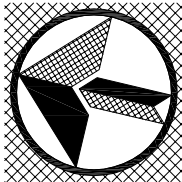

INVESTOR :	SOŠ obchodu a služieb, Lomonosovova 2797/6, Trnava		
MIESTO STAVBY:	Lomonosovova 2797/6, 918 54 Trnava		
ZODP. PROJEKTANT:	ING. MÁRIA KUPČOVÁ		
VYPRACOVAL :	ING. MAGDALÉNA NOVANSKÁ		
STAVBA :		FORMÁT :	3 x A4
VÝSTAVBA MULTIFUNKČNÉHO IHRISKA S UMELÝM TRÁVNIKOM A MANTINELMI SO-01 MULTIFUNKČNÉ IHRISKO		DÁTUM :	02/2018
		ČASŤ :	STAVEBNÁ
		STUPEŇ :	DSP
OBSAH :		MIERKA :	Č. VÝKRESU :
ČIAROVANIE IHRISKA		1 : 110	04