

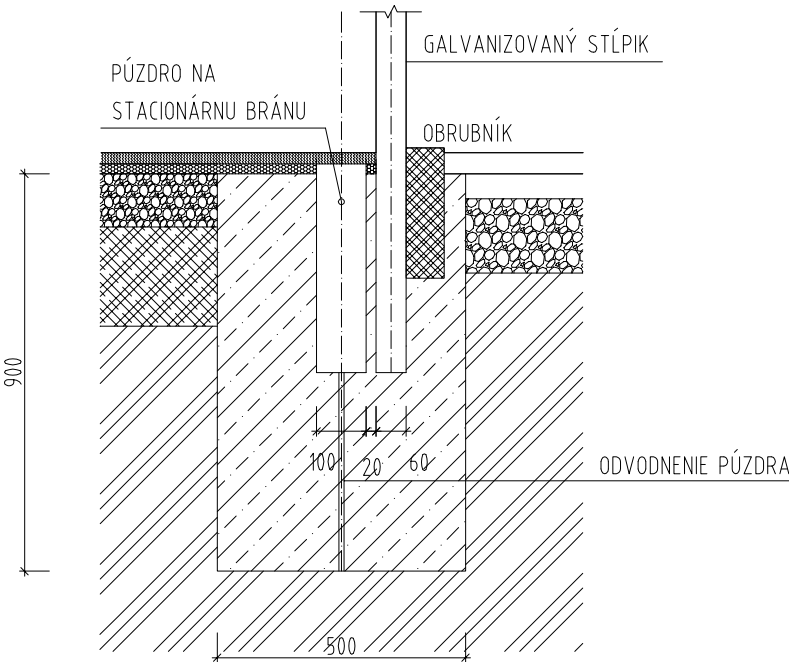
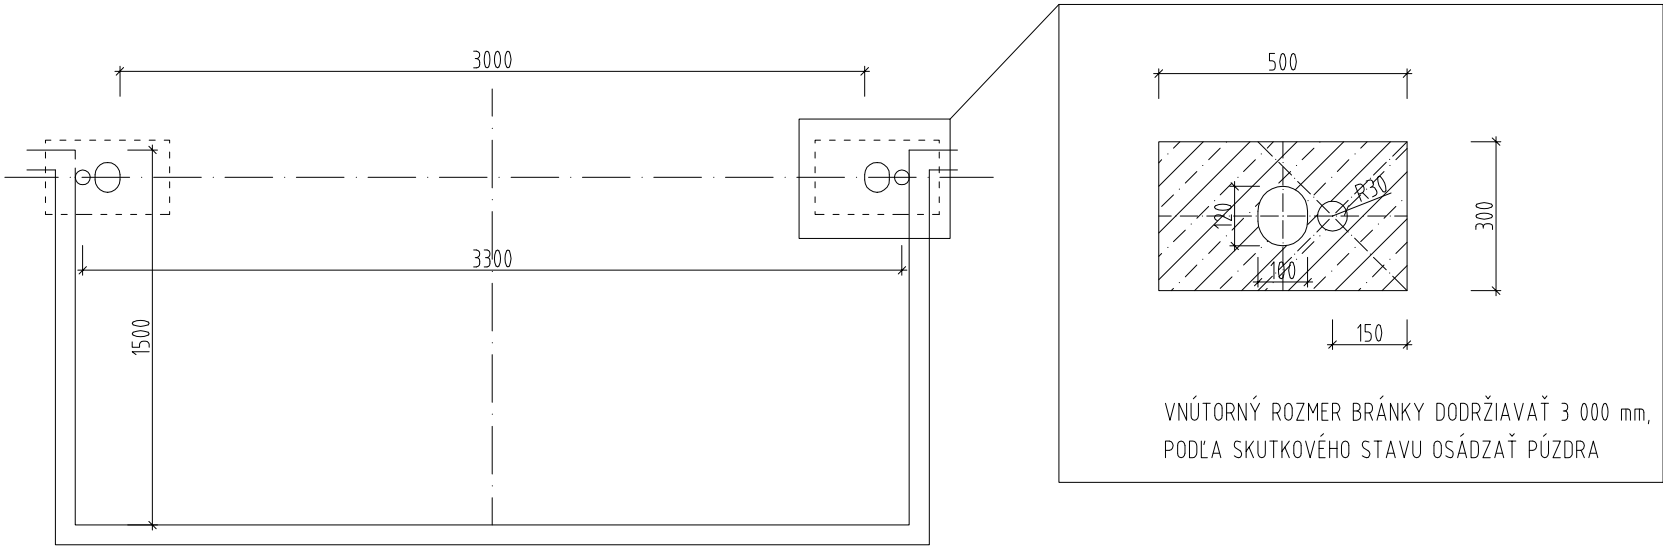


DETAIL OSADENIA FUTBALOVEJ BRÁNKY FB

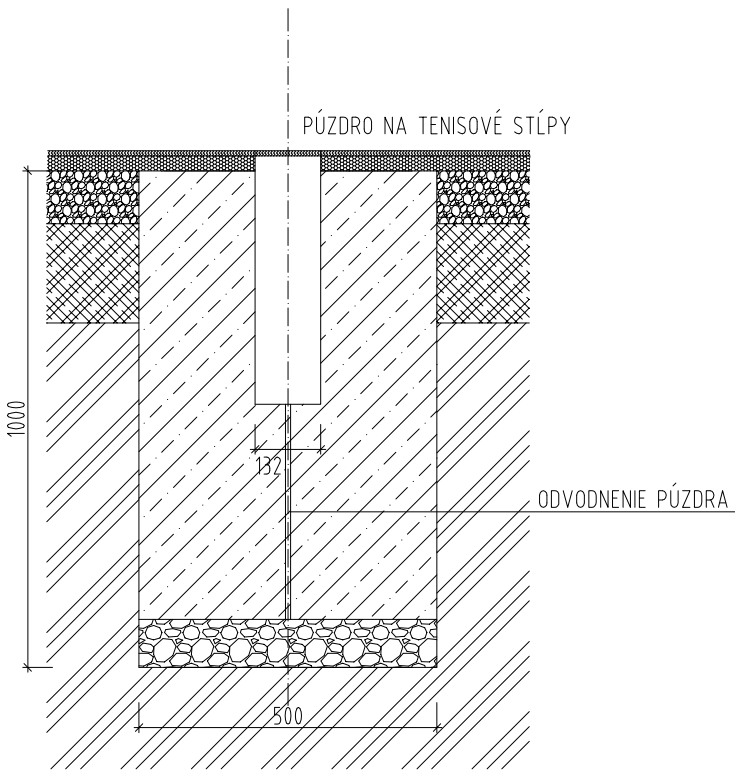

DETAIL OSADENIA STĹPIKOV TS ŠPORTOVÉHO NÁRADIA - TENIS

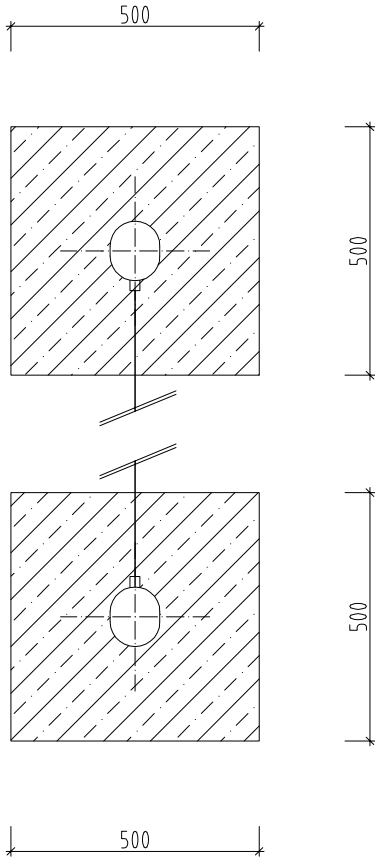

VÝKAZ VÝMER

PÄTKA FUTBALOVÁ (PREPOJENÁ SO STĹPIKOM OPLOTENIA)	300x500x800 mm 4x = 0,48 m³
PÄTKA PRE OSADENIE STĹPIKOV ŠPORT. NÁRADIA	500x500x1000 mm 2x = 0,5 m³

INVESTOR :	SOŠ obchodu a služieb, Lomonosovova 2797/6, Trnava		
MIESTO STAVBY:	Lomonosovova 2797/6, 918 54 Trnava		
ZODP. PROJEKTANT:	ING. MÁRIA KUPČOVÁ		
VYPRACOVAL :	ING. MAGDALÉNA NOVANSKÁ		
STAVBA : VÝSTAVBA MULTIFUNKČNÉHO IHRISKA S UMELÝM TRÁVNÍKOM A MANTINELMI SO-01 MULTIFUNKČNÉ IHRISKO		FORMÁT :	2 x A4
		DÁTUM :	02/2018
		ČASŤ :	STAVEBNÁ
		STUPEŇ :	DSP
OBSAH : DETAIL OSADENIA ŠPORTOVÉHO NÁRADIA		MIERKA :	Č. VÝKRESU :
		1 : 15	06